


ŁAZIENKA A - budynek główny

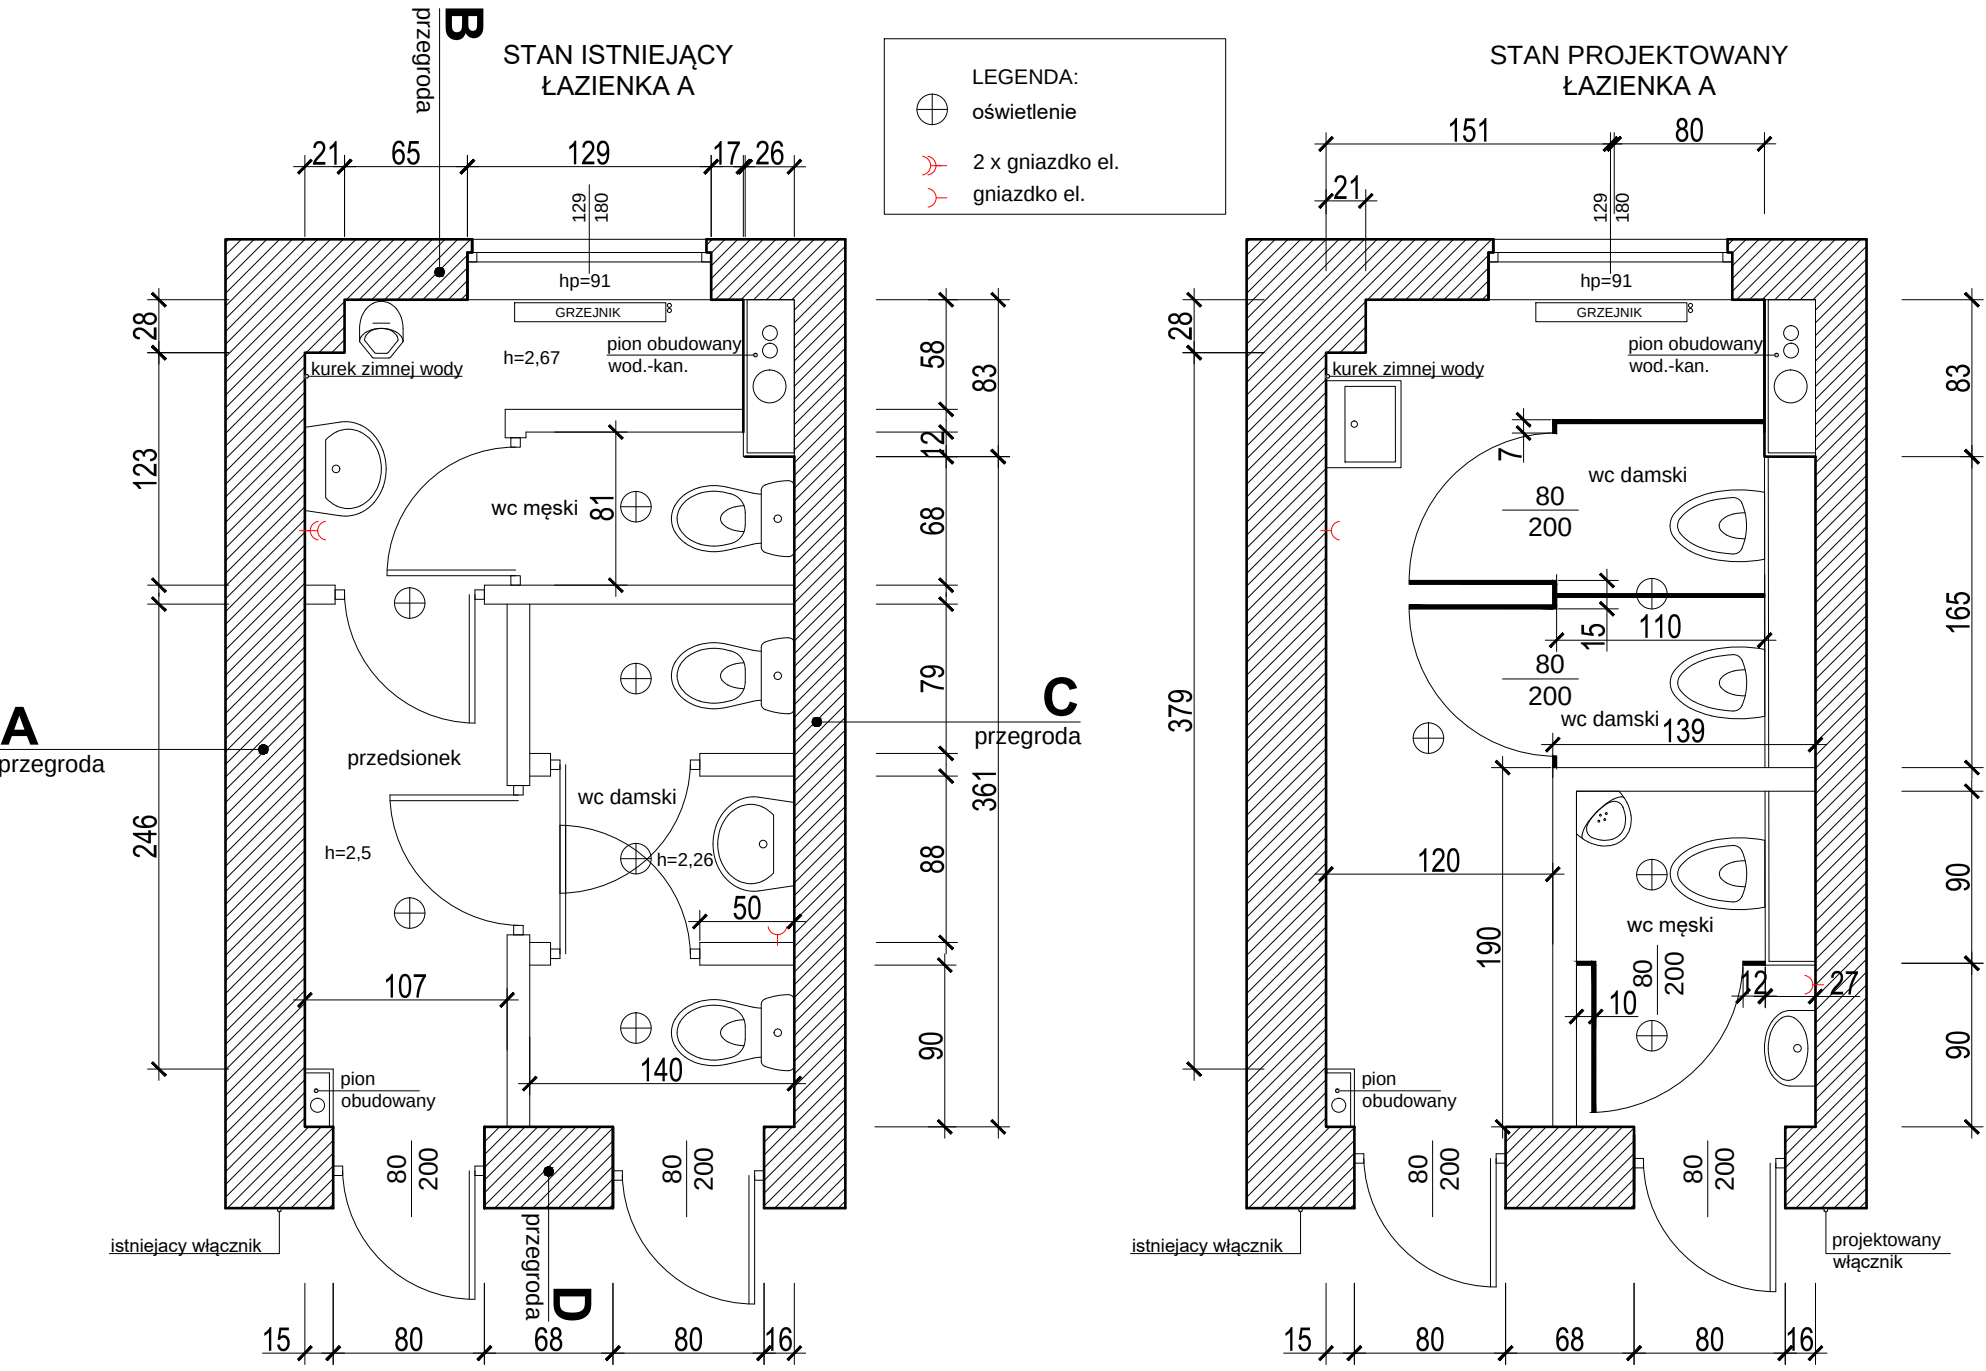

łazienka A	
stan istniejący	stan projektowany
ściana A	
przy drzwiach pion kanalizacyjny z II p. obudowany płytą na ścianie płyta gipsowo-kartonowa na placzkach gipsowych z okładziną z płytek ceramicznych do wysokości 2,5 m	płyta gipsowo-kartonowa z tapetą wodoodporną, odcinek 1,5m od okna płytki ceramiczne w kolorze beżowym z paskiem drewnopodobnym szer. 30 cm nad umywalką, płytki na płycie zlicowane z płytą pod tapetę
ściana B (z oknem)	
na ścianie płyta gipsowo-kartonowa na placzkach gipsowych z okładziną z płytek ceramicznych do wysokości 2,65 m	ścianka gipsowo-kartonowa z płytkami ceramicznymi 30x60 do wysokości 2,65m - kolor beż z pasem drewnopodobnym do okna , okno - ościeża beż
ściana C	
od okna 83 cm pion kanalizacyjny obudowany płytą gipsowo-kartonową, pozostała część : płyta gipsowo-kartonowa na placzkach gipsowych z okładziną z płytek ceramicznych do wysokości w wc męskim - 2,65m, w wc damskim - 2,5m	ścianka gipsowo-kartonowa z płytkami ceramicznymi 30x60 do wysokości 2,65m w wc damskim; do wysokości 2,5 m w wc męskim, obudowa konstrukcji stelaża wc z okładziną z płytek drewnopodobnych, pozostała część beż
ściana D	
płyta gipsowo-kartonowa na placzkach gipsowych z okładziną z płytek ceramicznych , ościeżnice drewniane(nowe) na całą szerokość ściany	ścianka gipsowo-kartonowa z płytkami ceramicznymi 30x60 do wysokości 2,65m w wc damskim; do wysokości 2,5 m w wc męskim,
Sufit	
panele plastikowe z oświetleniem halogenowymi wentylatorami wywiewnymi podłączonymi do wyłączników światła	pełny sufit z płyty gipsowo-kartonowej z plafonami ledowymi i wentylatorami wywiewnymi podłączonymi do wyłączników światła
Posadzka	
płytki ceramiczne 30x30	płytki ceramiczne drewnopodobne 20x60 antypoślizgowe
Uwaga do części projektowanej:	
Wykończenie naroży płytkowanych powierzchni - listwy aluminiowe, kwadratowe; Ścianka pomiędzy wc męskim i damskim i w wc damskim obustronnie płytki ceramiczne; Ścianka pomiędzy wc damskim i męskim obustronnie płytkim ceramiczne beż	