


ZMIANA FRAGMENTU MIEJSCOWEGO PLANU ZAGOSPODAROWANIA PRZESTRZENNEGO MIASTA RADLIN OBEJMUJĄCEGO OBSZAR POŁOŻONY PRZY UL. MAKUSZYŃSKIEGO, OZNACZONY SYMBOLEM MP2

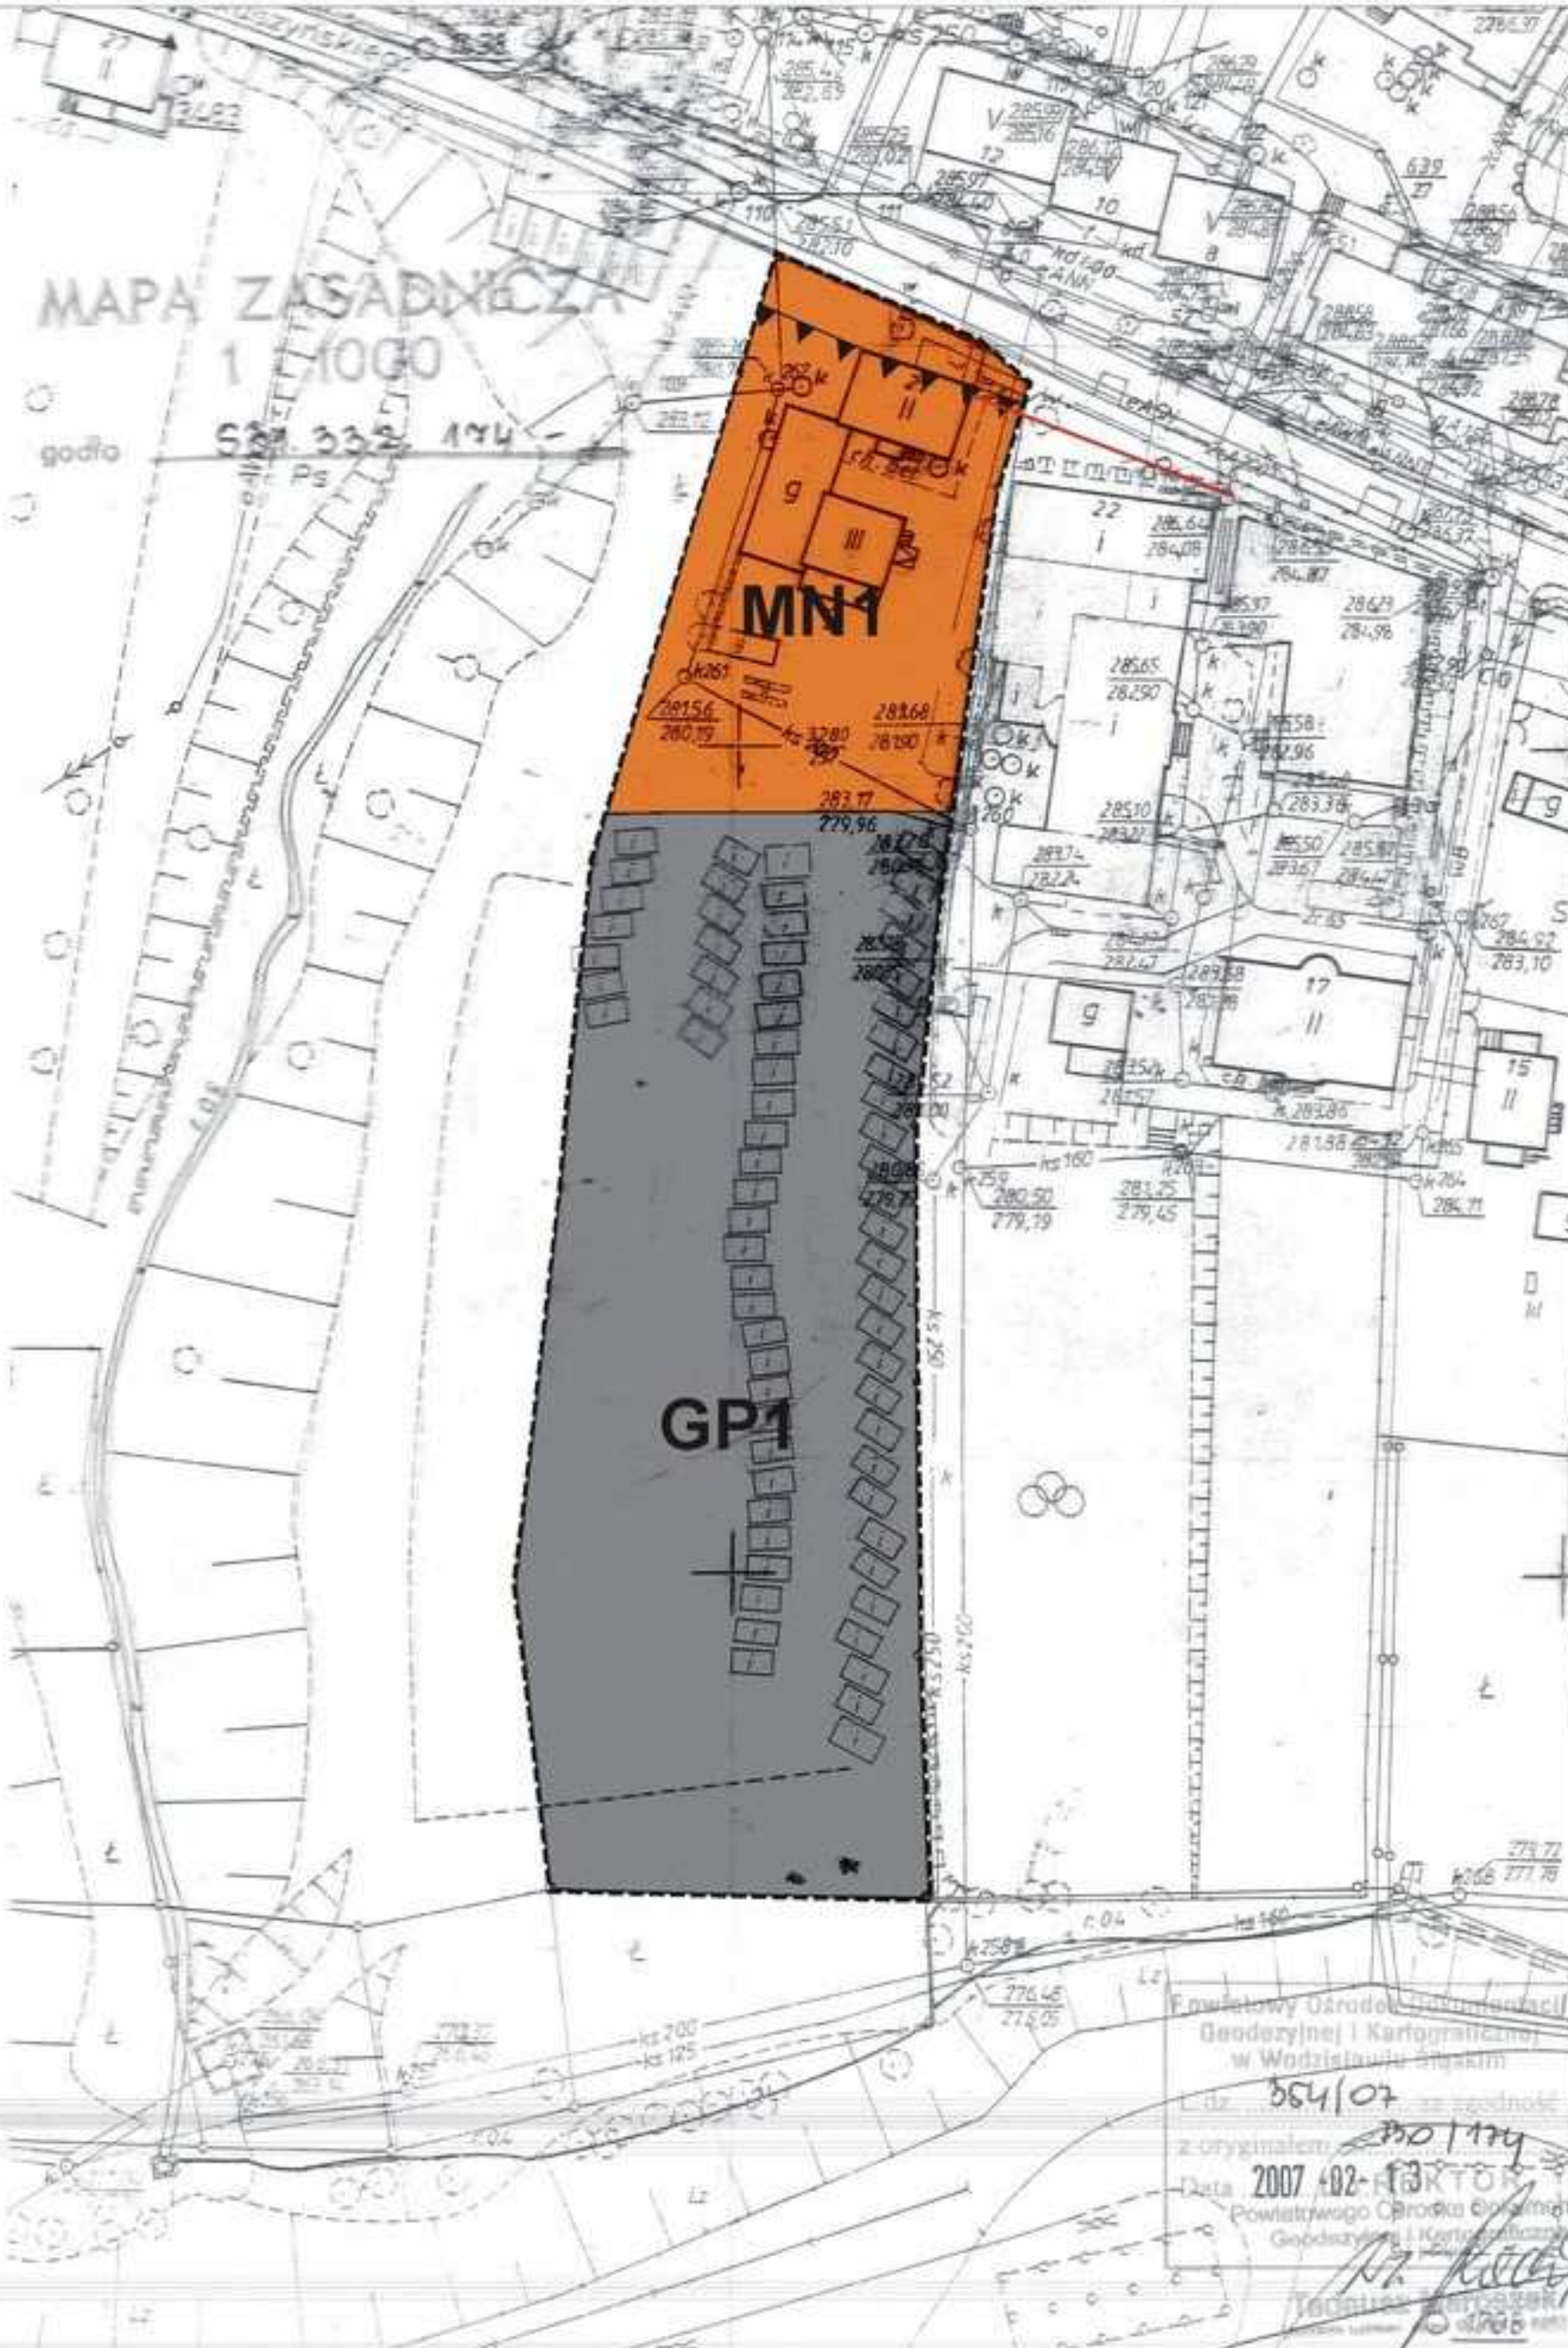

RYSUNEK PLANU
SKALA 1:1000

Załącznik nr 1
do Uchwały Nr BRM-0150/XII/78/2007
Rady Miejskiej w Radlinie
z dnia 30 sierpnia 2007r.


USTALENIA PLANU

- GRANICA OBSZARU OBJĘTEGO ZMIANĄ PLANU
- LINIE ROZGRANICZAJĄCE TERENY O RÓŻNYM PRZEZNACZENIU LUB RÓŻNYCH ZASADACH ZAGOSPODAROWANIA
- MN1** TEREN ZABUDOWY MIESZKANIOWEJ JEDNORODZINNEJ
- GP1** TEREN GARAŻY

OZNACZENIE ELEMENTÓW INFORMACYJNYCH NIEBĘDĄCYCH USTALENIAMI PLANU

- LINIA ELEKTROENERGETYCZNA NAPOWIETRZNA 1kV
- NIEPRZEKRACZALNA LINIA ZABUDOWY

Powiatowy Urząd Geodezyjny i Kartograficzny
w Wodzisławiu Śląskim
L.dz. 354/07
z oryginałem 350/174
Data: 2007-02-13
Powiatowy Ośrodek Badawczy
Geodezyjny i Kartograficzny
[Signature]

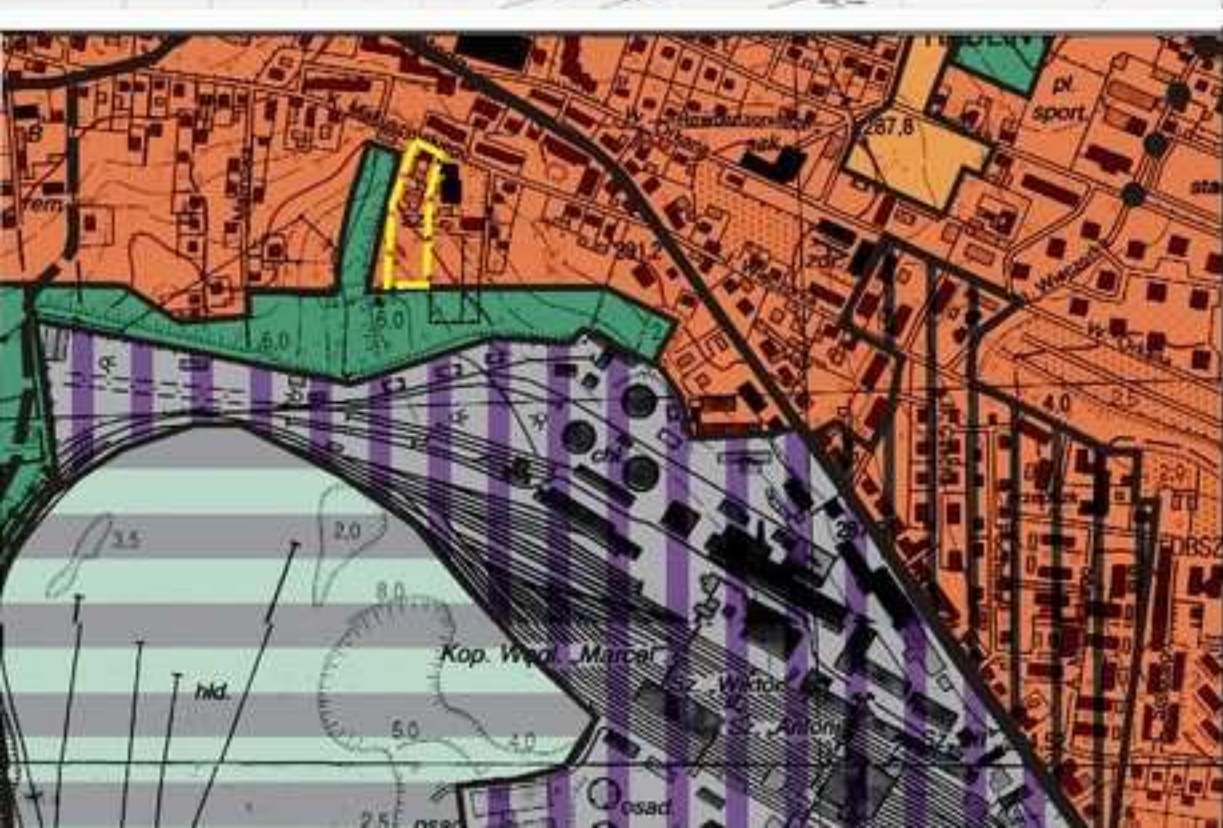

WYRYS ZE STUDIUM UWARUNKOWAŃ I KIERUNKÓW ZAGOSPODAROWANIA PRZESTRZENNEGO MIASTA RADLIN

SKALA 1:10000

- GRANICA TERENU OBJĘTEGO ZMIANĄ MIEJSCOWEGO PLANU ZAGOSPODAROWANIA PRZESTRZENNEGO
- OZNACZENIA STUDIUM:**
- OBSZARY ZABUDOWANE I Z MOŻLIWOŚCIĄ ZABUDOWY**
 - OBSZARY ZABUDOWANE
 - OBSZARY Z MOŻLIWOŚCIĄ PRZEZNACZENIA POD ZABUDOWĘ MIESZKANIOWO - USŁUGOWĄ
 - OBSZARY PRZEMYSŁOWE PRZEZNACZONE DO RESTRUKTURYZACJI
- EKOLOGICZNY SYSTEM TERENÓW OTWARTYCH**
 - OBSZARY OBEJMUJĄCE PODSTAWOWY ZASÓB PRZYRODNICZY ŚRODOWISKA MIASTA WYMAGAJĄCY ZACHOWANIA