


ŁAZIENKA B - budynek B

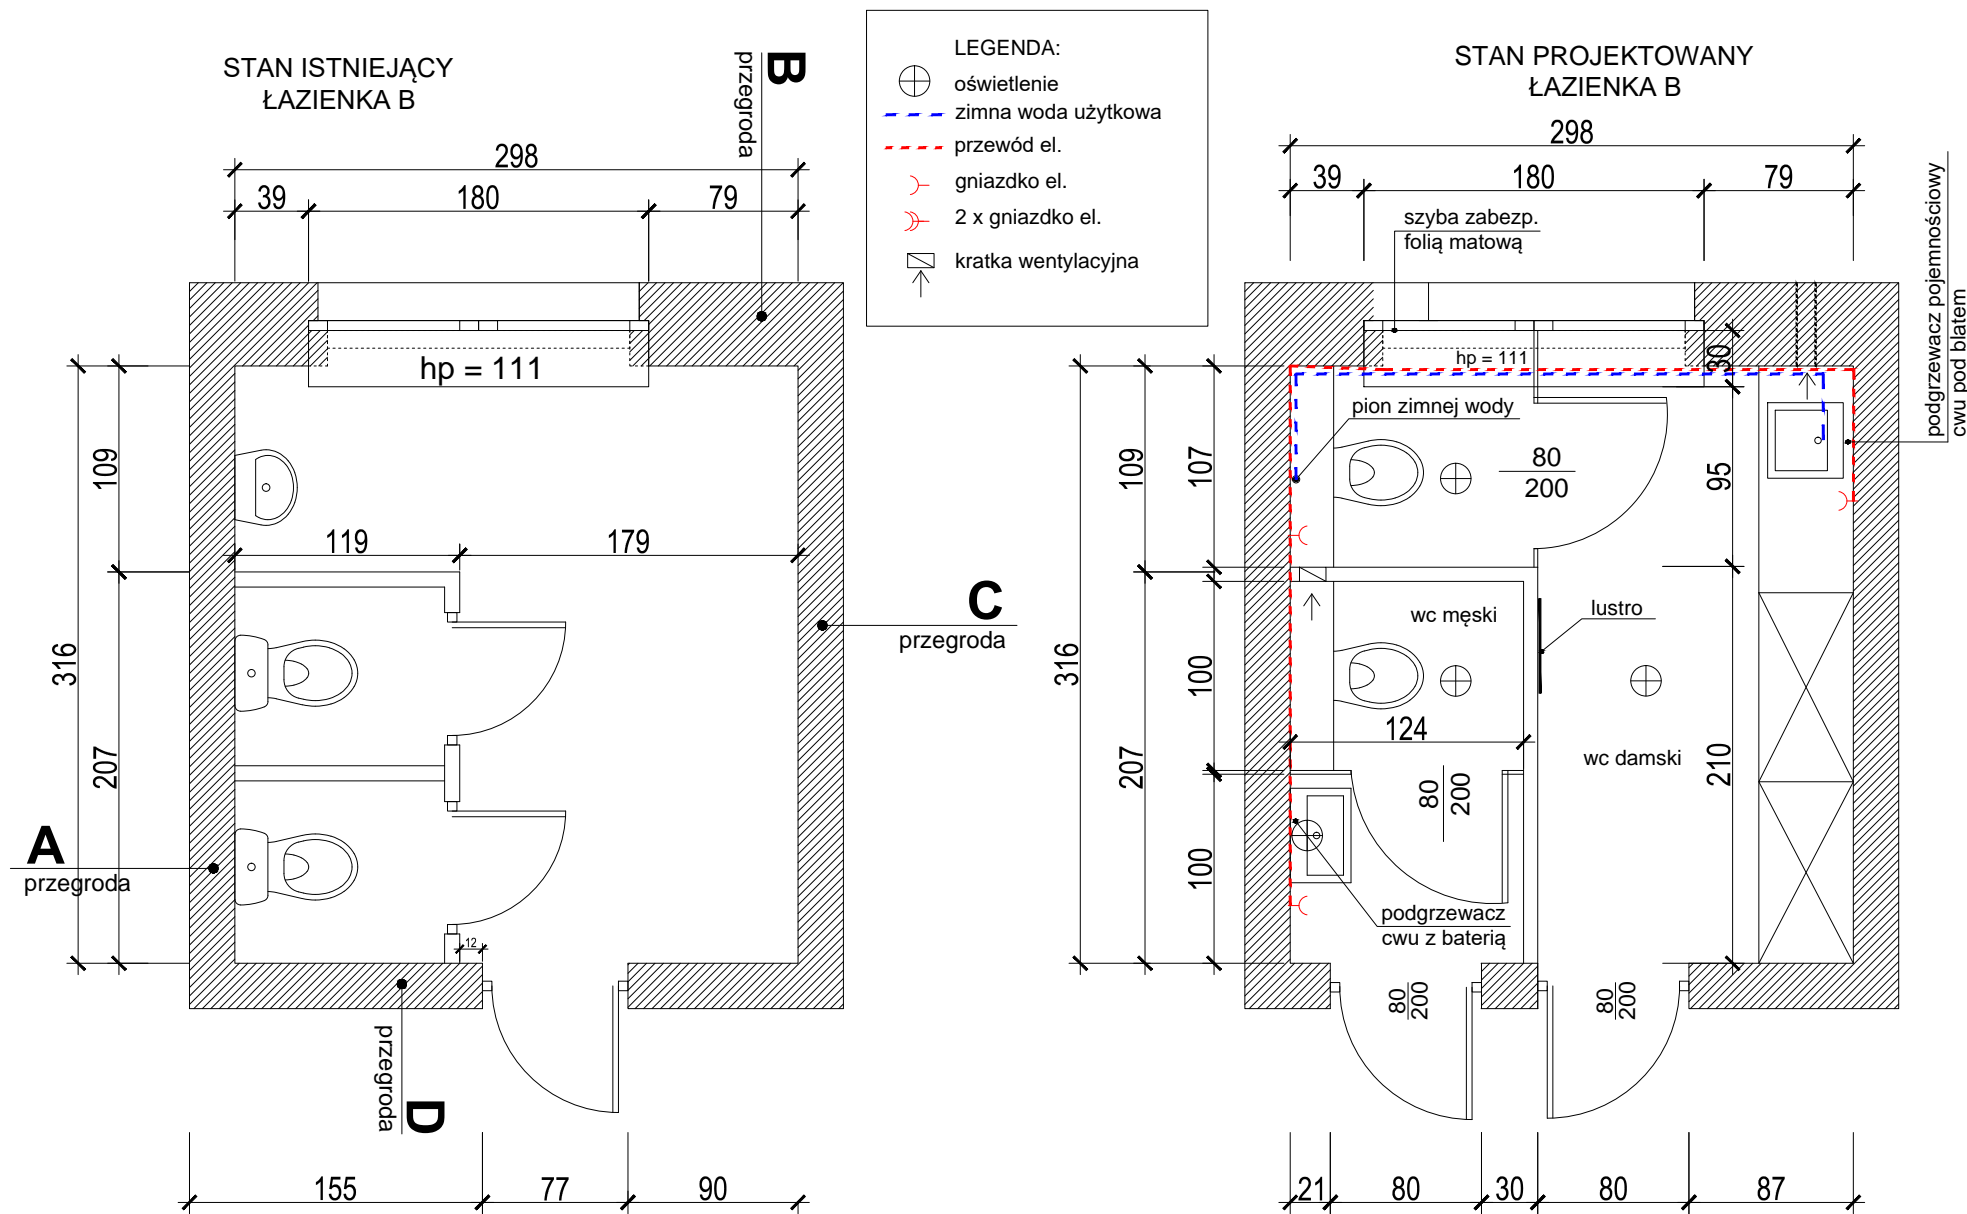

łazienka B	
stan istniejący	stan projektowany
ściana A	
na ścianie płyta gipsowo-kartonowa na plackach gipsowych z okładziną z płytek ceramicznych do wysokości 2,00 m	ścianka gipsowo-kartonowa z płytkami ceramicznymi 30x60 do wysokości 2,00 m w wc damskim i w wc męskim, obudowa konstrukcji stelaża wc z okładziną z płytek drewnopodobnych, pozostała część biała
ściana B (z oknem)	
na ścianie okładzina z płytek ceramicznych do wysokości 2,00 m, pod oknem wnęka na kaloryfer obudowana płytkami	zamurowanie wnęki pod oknem okładzina z płytek ceramicznych 30x60 do wysokości 2,00m - kolor biały z pasem drewnopodobnym na prawo od okna , okno - ościeża i parapet kolor biały, płytki ceramiczne 30x60 do wysokości 2,00m wc męski
ściana C	
płyta gipsowo-kartonowa na plackach gipsowych do wys. 200 m z okładziną z płytek ceramicznych	ścianka gipsowo-kartonowa z płytkami ceramicznymi 30x60 do wysokości 2,00 m w wc męskim; w wc damskim na odcinku 1,2 m od ściany z oknem do wysokości 2,00 m, pozostała część płyta gipsowo-kartonowa malowana farbą lateksową
ściana D	
płyta gipsowo-kartonowa na plackach gipsowych z okładziną z płytek ceramicznych , ościeżnice stalowe	ścianka gipsowo-kartonowa z płytkami ceramicznymi 30x60 do wysokości 2,5 m w wc męskim, płyta gipsowo-kartonowa malowana farbą lateksową
Sufit	
sufit żelbetowy , malowany	sufit z plafonami ledowymi
Posadzka	
płytki ceramiczne 30x30	płytki ceramiczne grafit 20x60 antypoślizgowe
Uwaga do części projektowanej:	
Wykończenie naroży płytkowanych powierzchni - listwy aluminiowe, kwadratowe; Ścianki sanitarne z płyty gipsowo-kartonowej o wys. 2,8 m obłożone płytkami ceramicznymi do wys. 2 m; ścianka pomiędzy wc męskim i damskim gipsowo-kartonowa obłożona płytkami ceramicznymi obustronnie	