


Załącznik graficzny do SIWZ – Dokumentacja projektowa budowa oświetlenia ul. Wieczorka w Radlinie

- Odcinki dróg i placów wewnętrznych, na których zostanie zaprojektowane oświetlenie -własność Miasto Radlin.Orientacyjny przebieg sieci.
- Odcinki dróg i placów wewnętrznych, na których zostanie zaprojektowane oświetlenie -własność Spółdzielnia Mieszkaniowa „Marcel”. Orientacyjny przebieg sieci.
- orientacyjna lokalizacja punktów oświetleniowych na terenie Sm „Marcel”

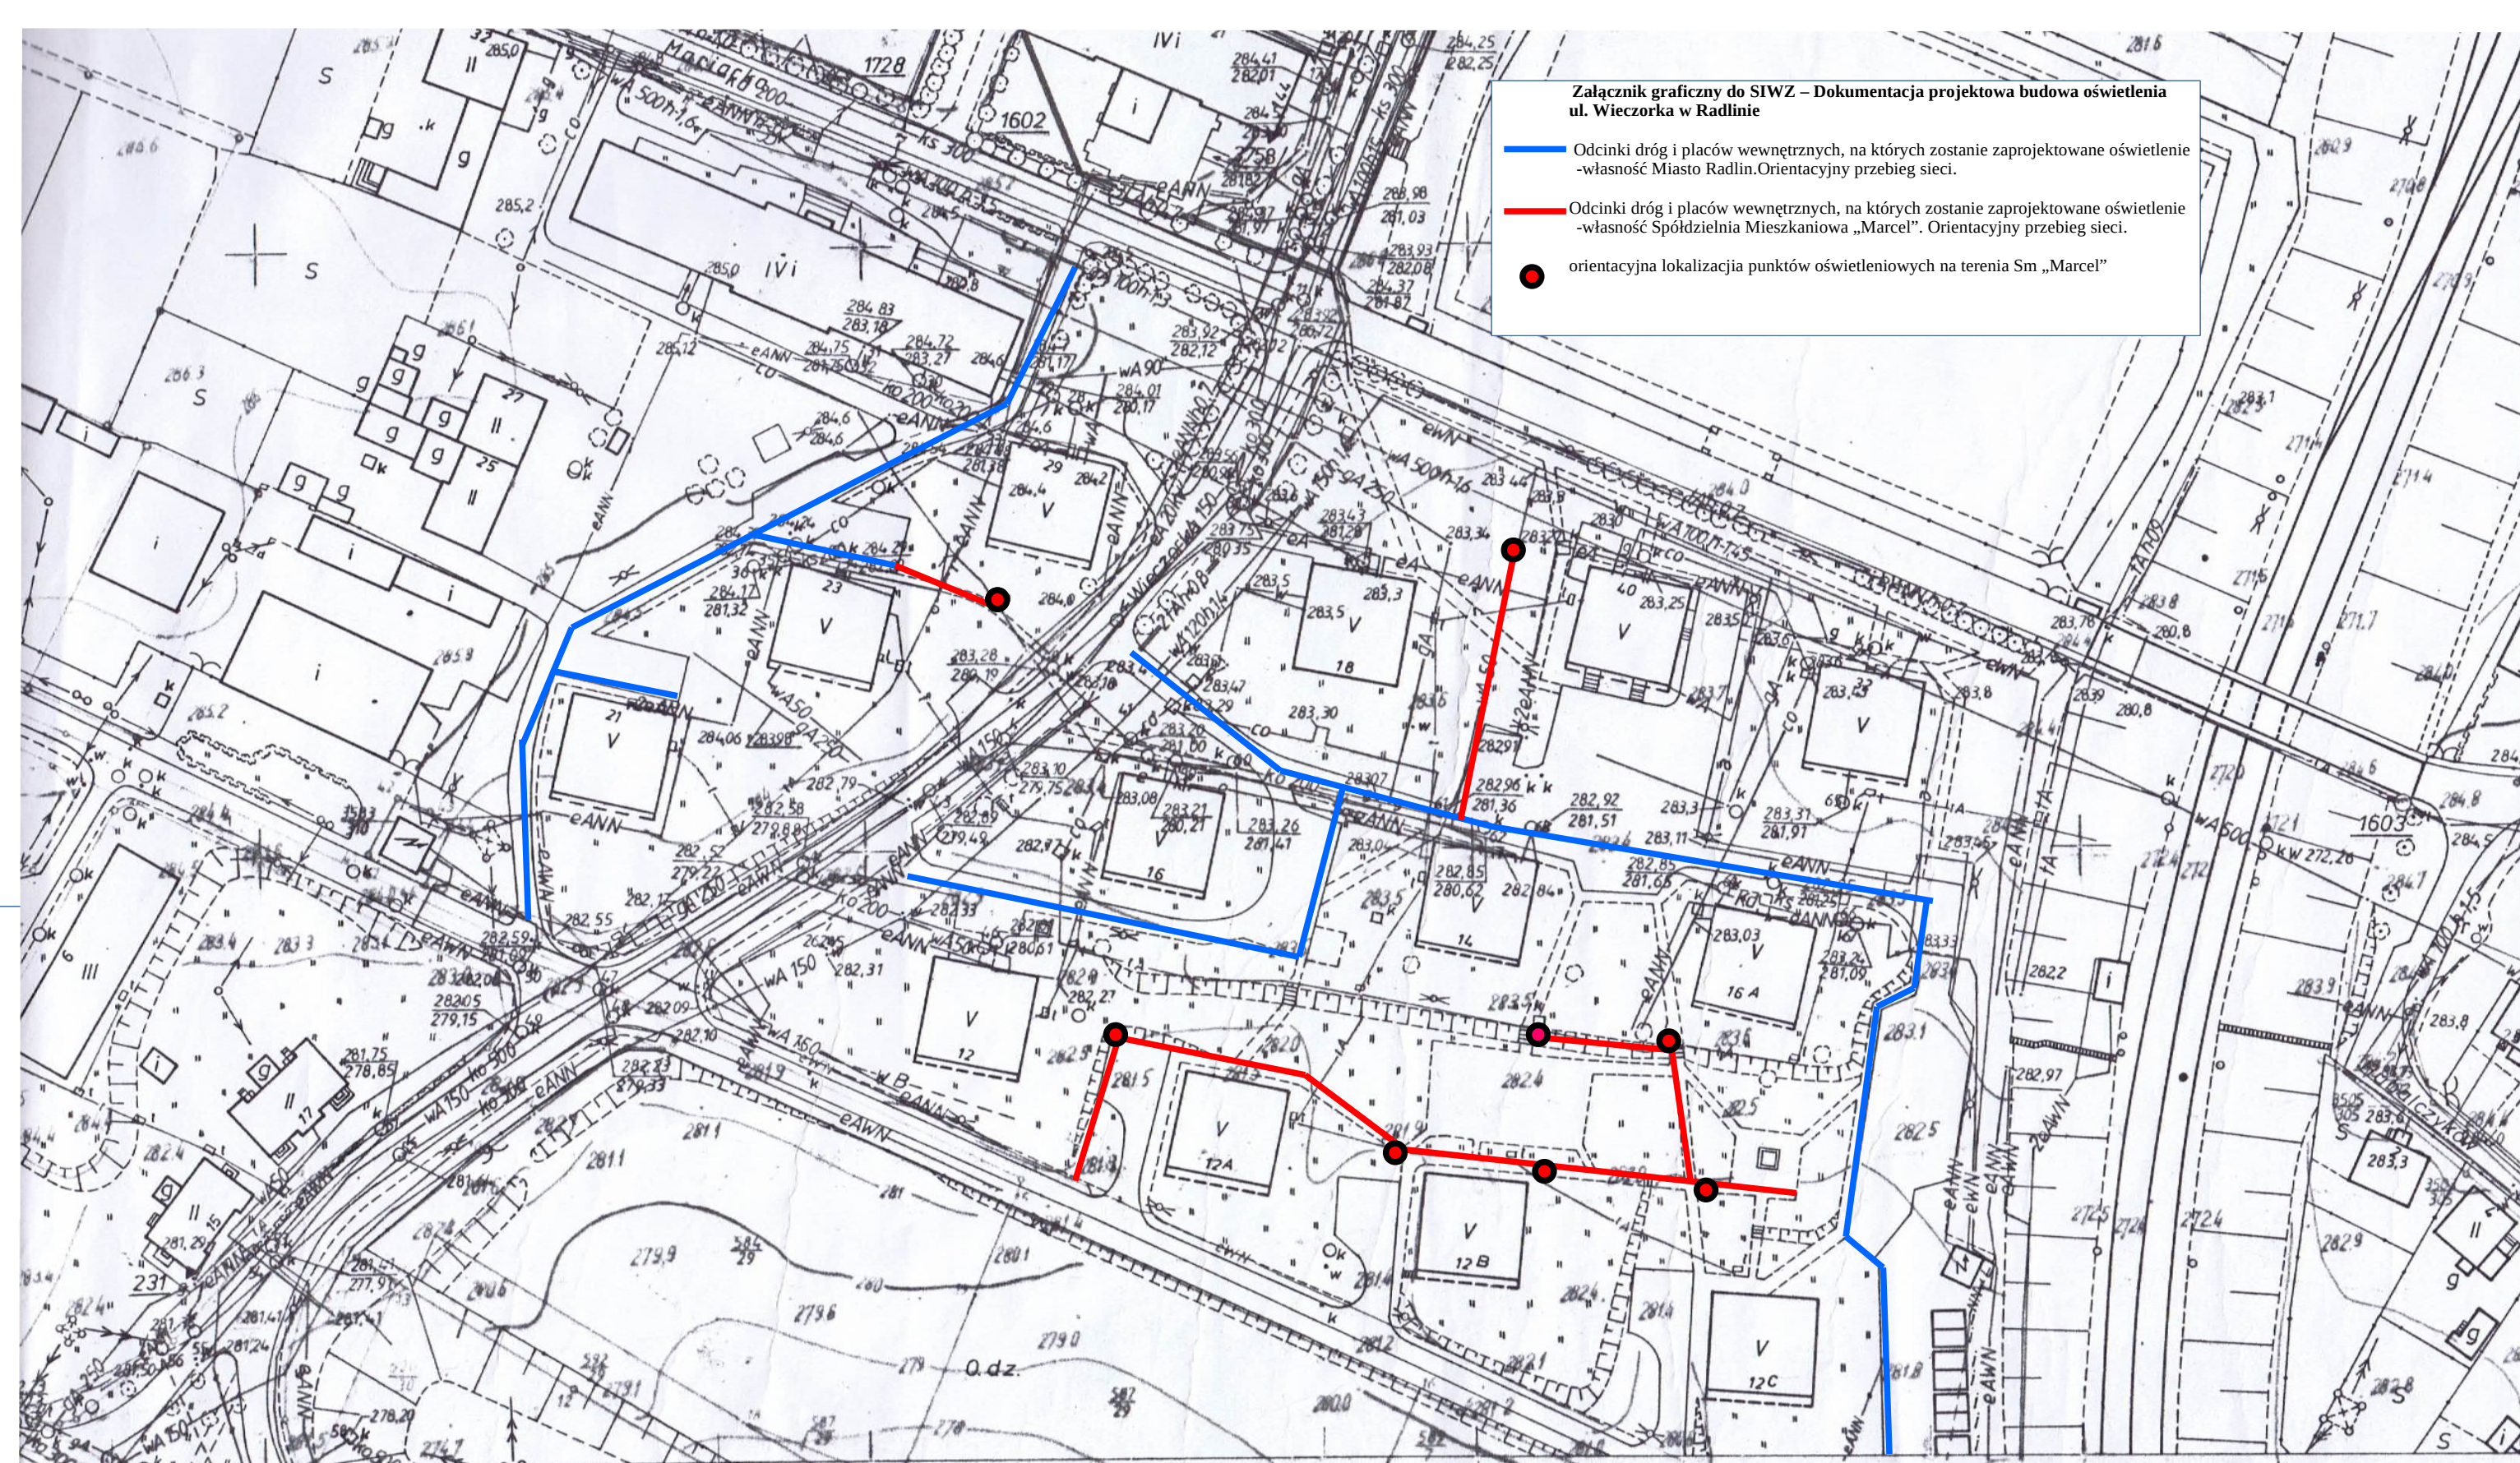

# MAPA ZASADNICZA

Założona w r.1987 przez

OKRĘGOWE PRZEDSIĘBIORSTWO GEODEZYJNO  
KARTOGRAFICZNE W KATOWICACH

TREŚĆ NAKŁADEK		
S	W	
	U	

