


**Załącznik graficzny do SIWZ – Dokumentacja projektowa budowa oświetlenia ul. Wieczorka w Radlinie**

- Odcinki dróg i placów wewnętrznych, na których zostanie zaprojektowane oświetlenie -własność Miasto Radlin.Orientacyjny przebieg sieci.
- Odcinki dróg i placów wewnętrznych, na których zostanie zaprojektowane oświetlenie -własność Spółdzielnia Mieszkaniowa „Marcel”. Orientacyjny przebieg sieci.
- orientacyjna lokalizacja punktów oświetleniowych na terenie Sm „Marcel”

Lokalizacja oraz ilość punktów oświetleniowych **jest tylko i wyłącznie orientacyjna** i zależy m.in. od parametrów technicznych dobranych źródeł, wysokości słupów oraz parametrów oświetleniowych i istniejącego oświetlenia.  
 Przebieg sieci oświetleniowej (linie czerwone oraz niebieskie) **jest tylko i wyłącznie orientacyjny** i zależy m.in. od uzbrojenia tereny, warunków wydanych przez Tauron oraz przyjętych rozwiązań projektowych.  
 Na schemacie nie wskazano także potencjalnego rozmieszczenia opraw dla UM Radlin ze względu na brak możliwości określenia prawidłowej lokalizacji względem oświetlenia istniejącego. Ilość i parametry techniczne opraw będą na bieżąco ustalane przez wykonawcę w porozumieniu z zamawiającym.

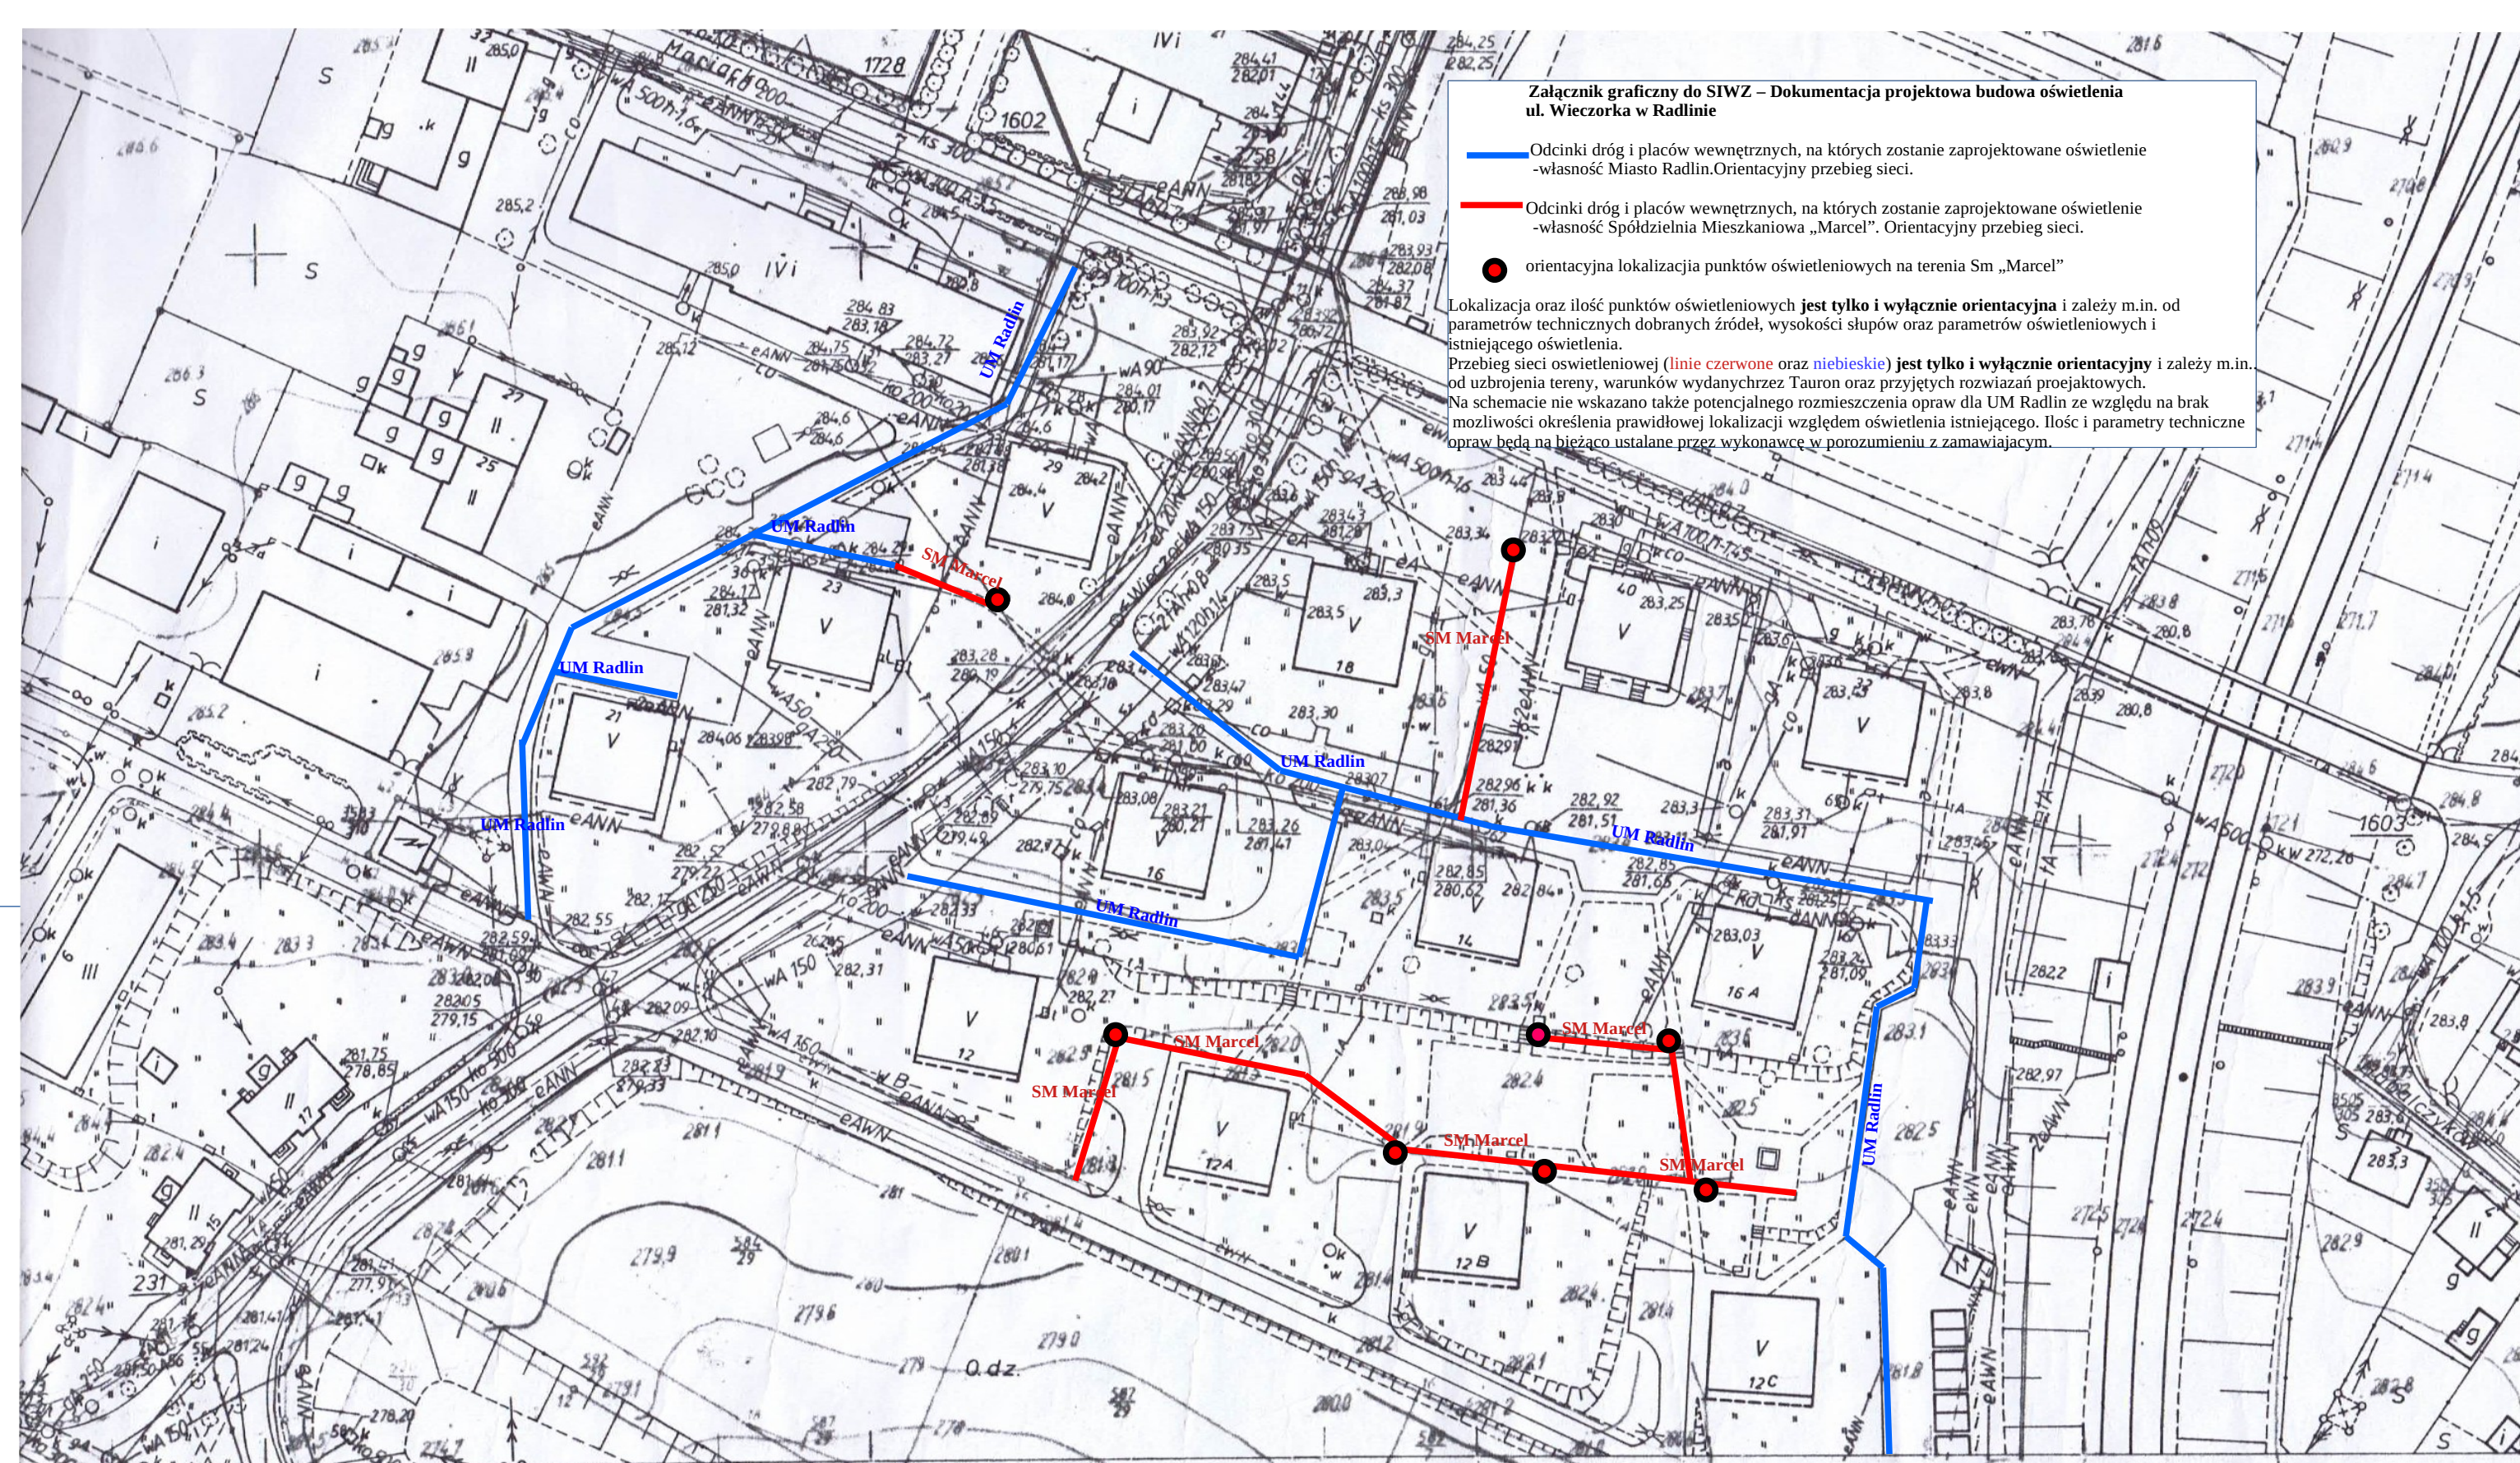

**MAPA ZASADNICZA**

Założona w r.1987 przez

OKRĘGOWE PRZEDSIĘBIORSTWO GEODEZYJNO  
 KARTOGRAFICZNE W KATOWICACH

TREŚĆ NAKŁADEK		
S	W	
	U	

