Nie dotyczy
osób niepełnosprawnych
i służb ratowniczych

droga wewnętrzna

Zmiana
organizacji
ruchu

Urząd Miasta Radlin, ul. Rymera 15, 44-310 Radlin	
Temat: Projekt czasowej organizacji ruchu na ul. Cmentarnej, ul. Sienkiewicza i ul. Kwiatowej	
Tytuł rys.: Oznakowanie projektowane	Nr rys.: 2
Data opracowania: październik 2022 r.	Skala: 1:1000

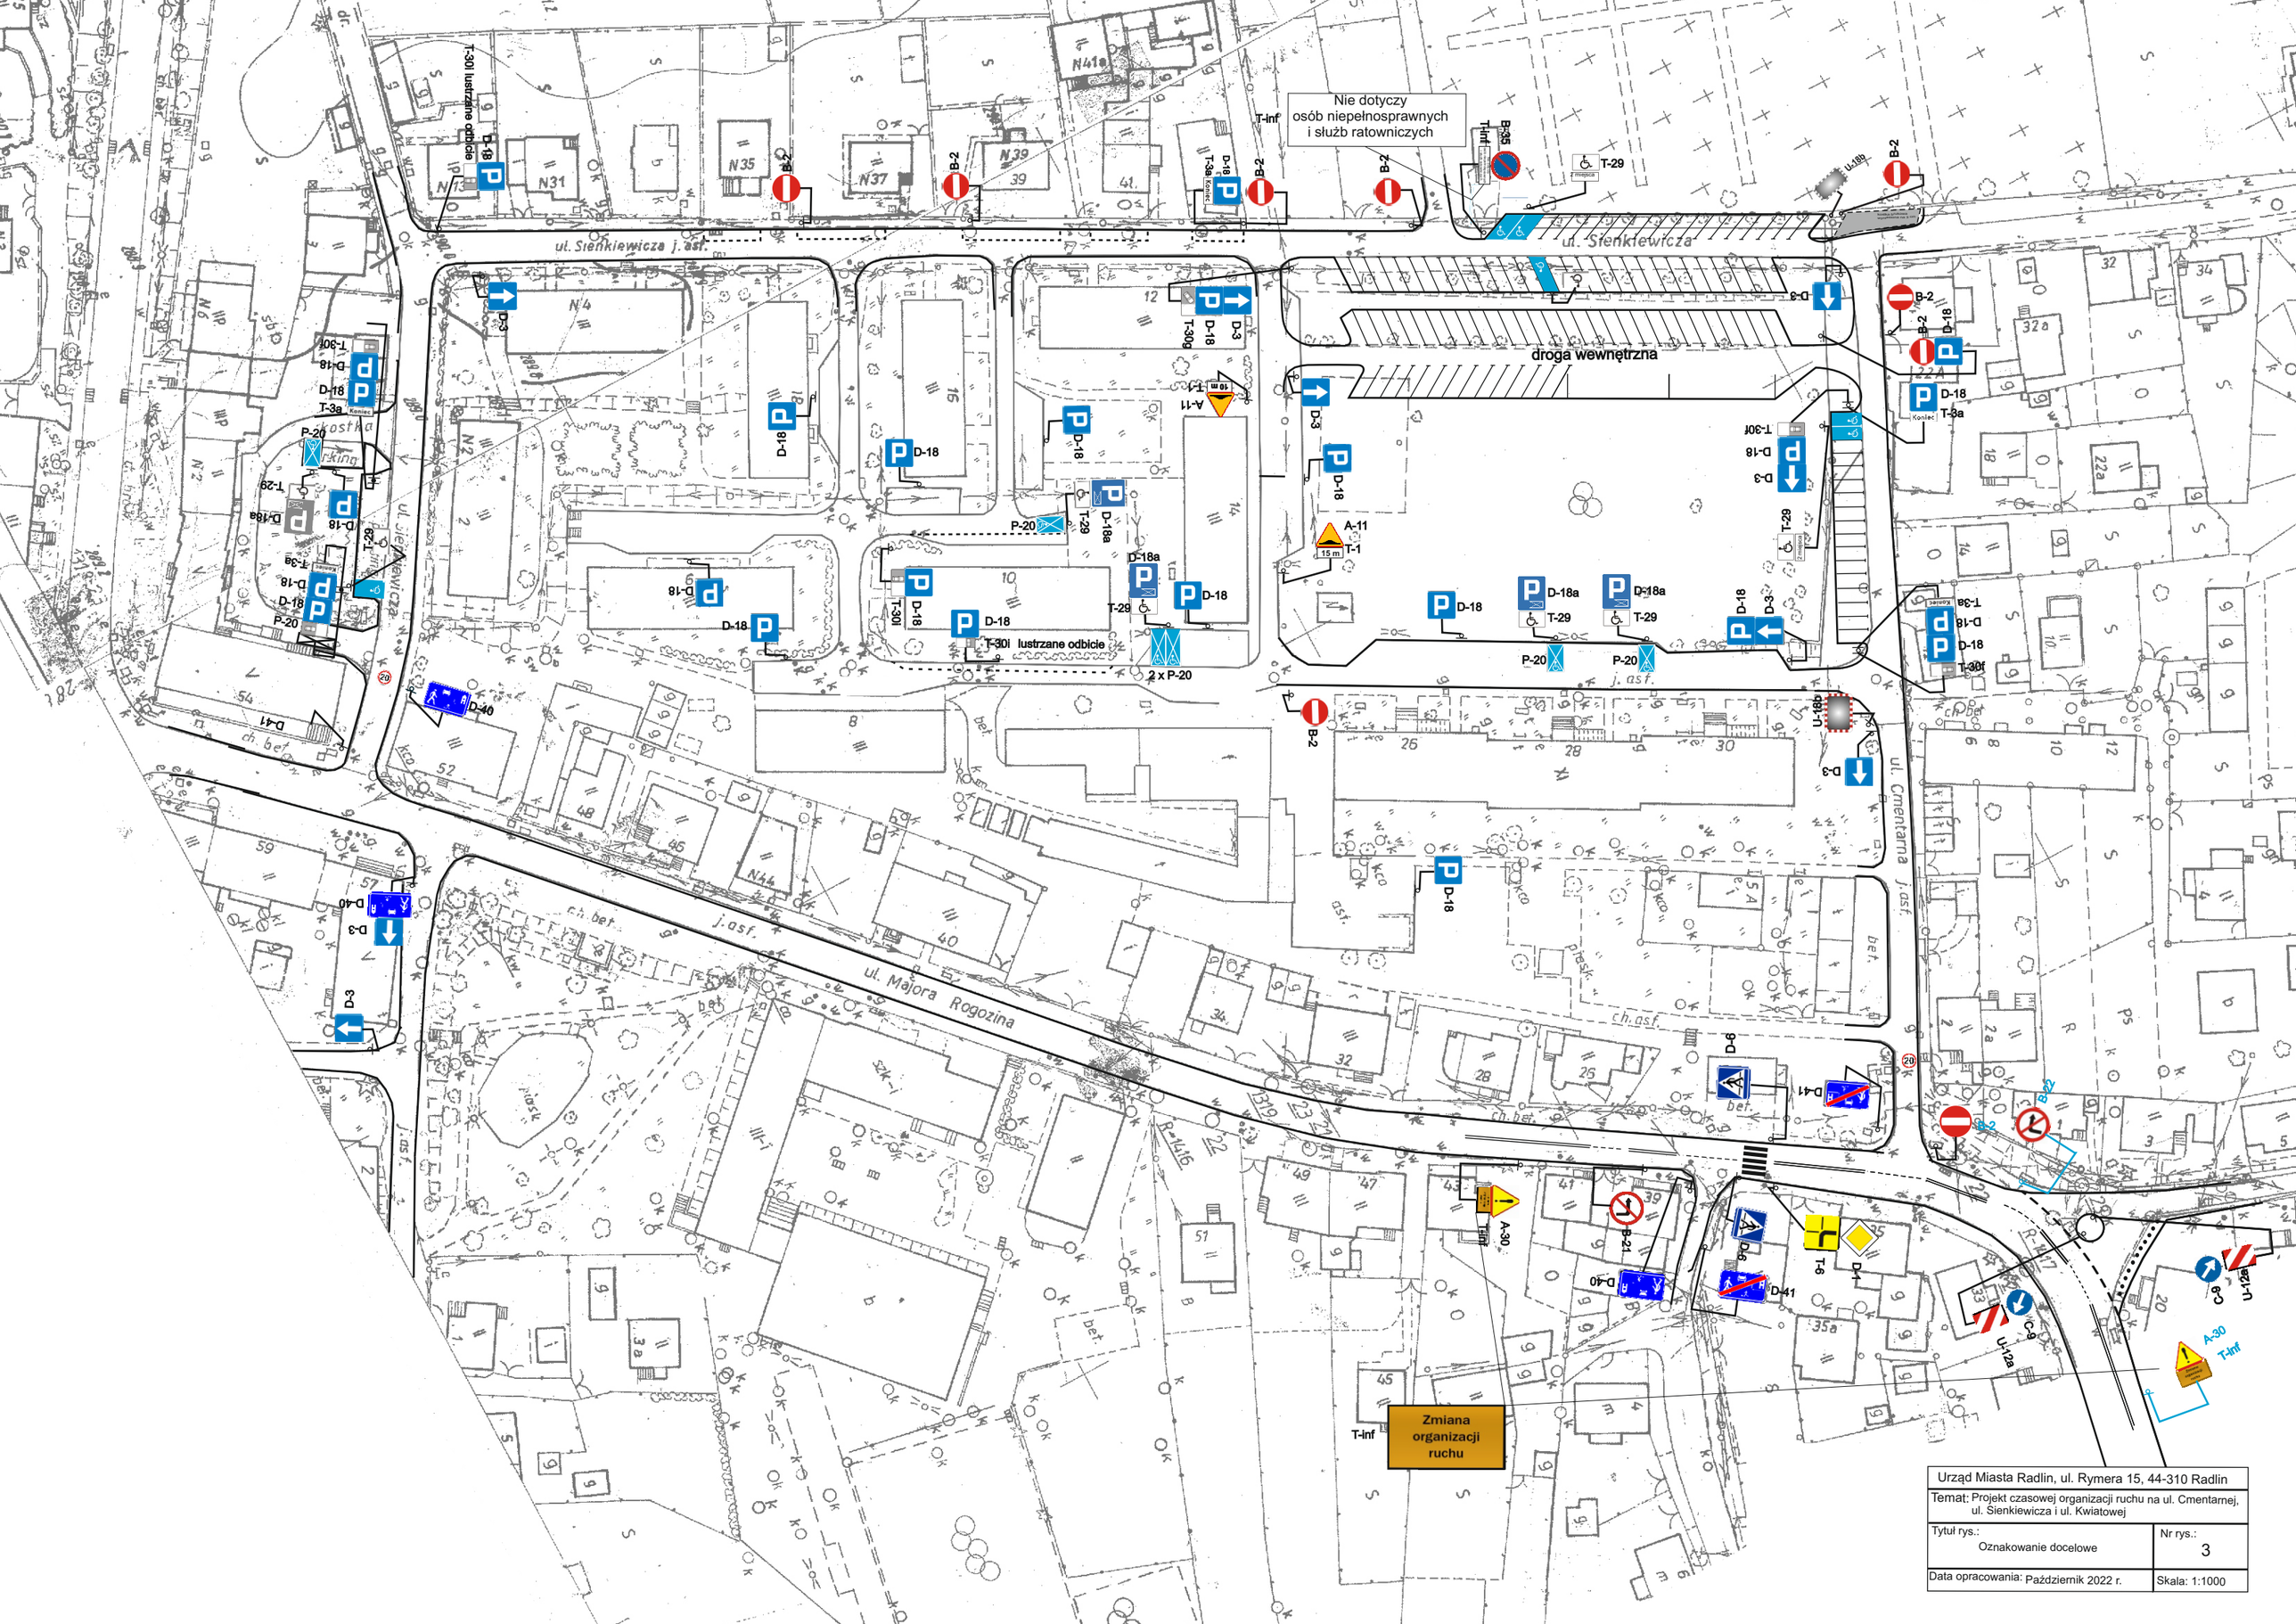
Nie dotyczy osób niepełnosprawnych i służb ratowniczych
ul. Sienkiewicza j. ast.
ul. Sienkiewicza
droga wewnętrzna
ul. Majora Rogozina
ul. Cmentarna j.asf.
T-30l lustrzane odbicie
2 x P-20
Zmiana organizacji ruchu
Urząd Miasta Radlin, ul. Rymera 15, 44-310 Radlin
Temat: Projekt czasowej organizacji ruchu na ul. Cmentarnej, ul. Sienkiewicza i ul. Kwiatowej
Tytuł rys.: Oznakowanie docelowe
Nr rys.: 3
Data opracowania: Październik 2022 r.
Skala: 1:1000